



PIANO TERRA

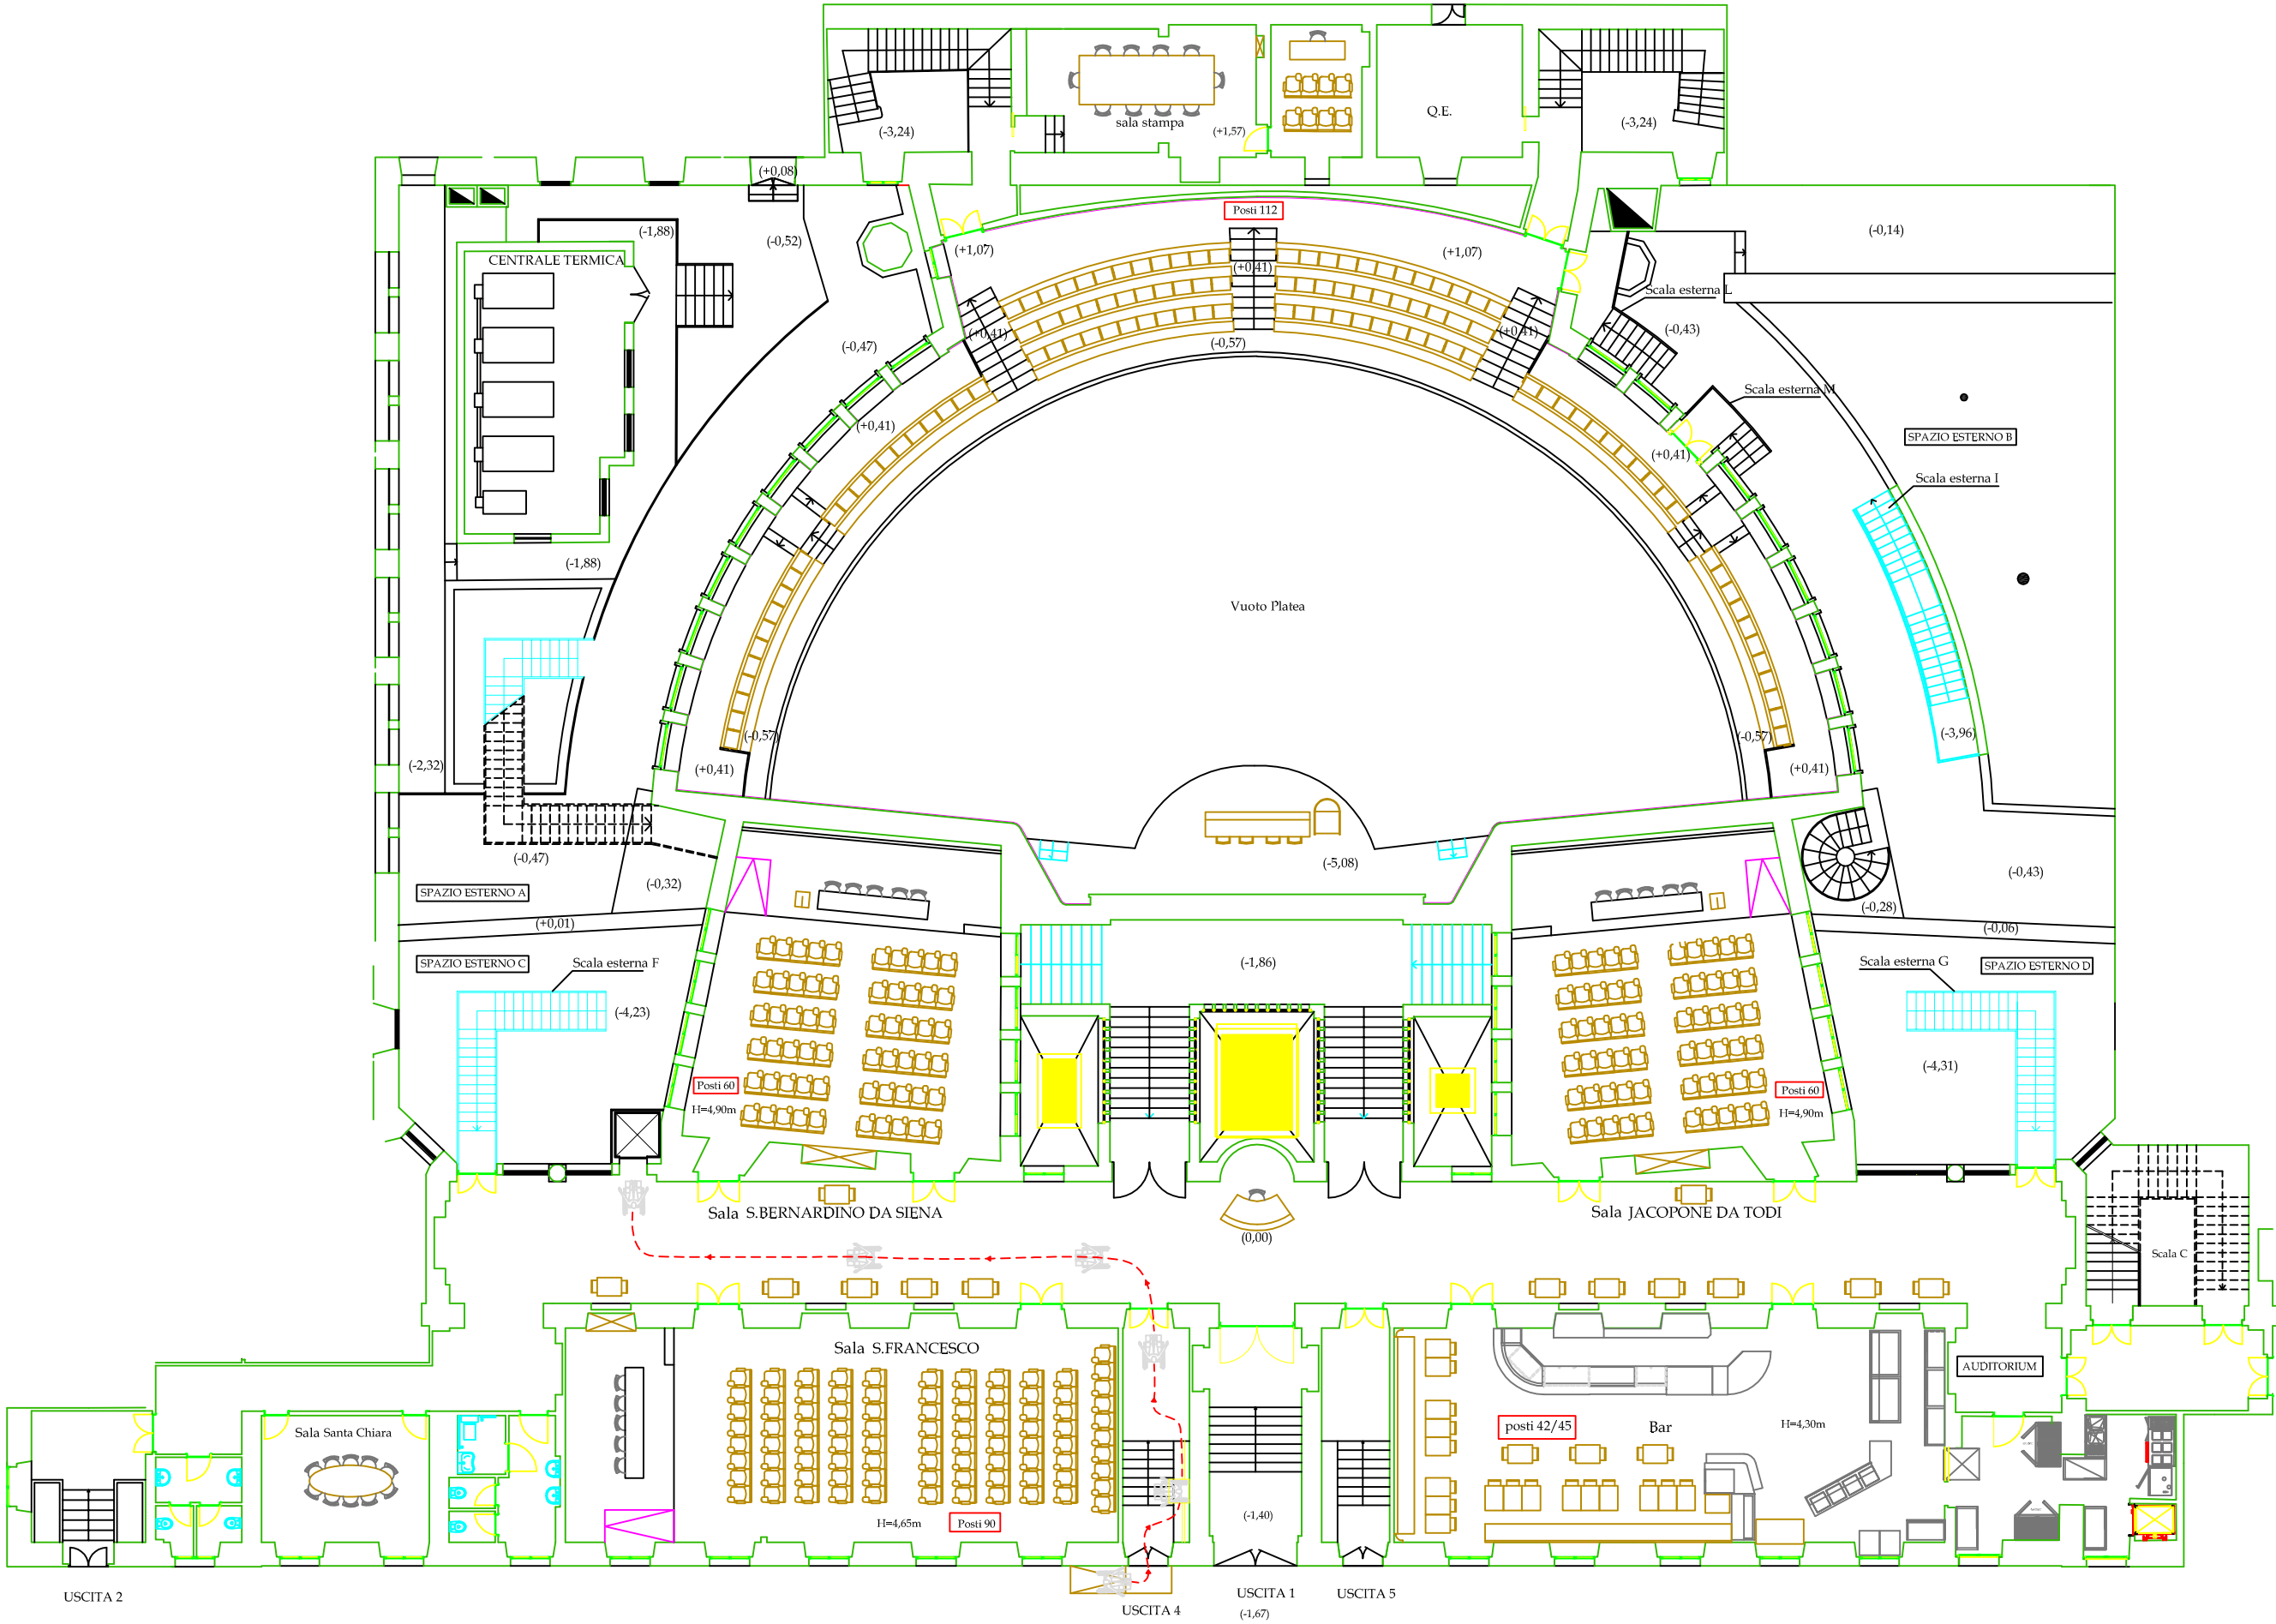

viale Manzoni

PIANO SEMINTERRATO

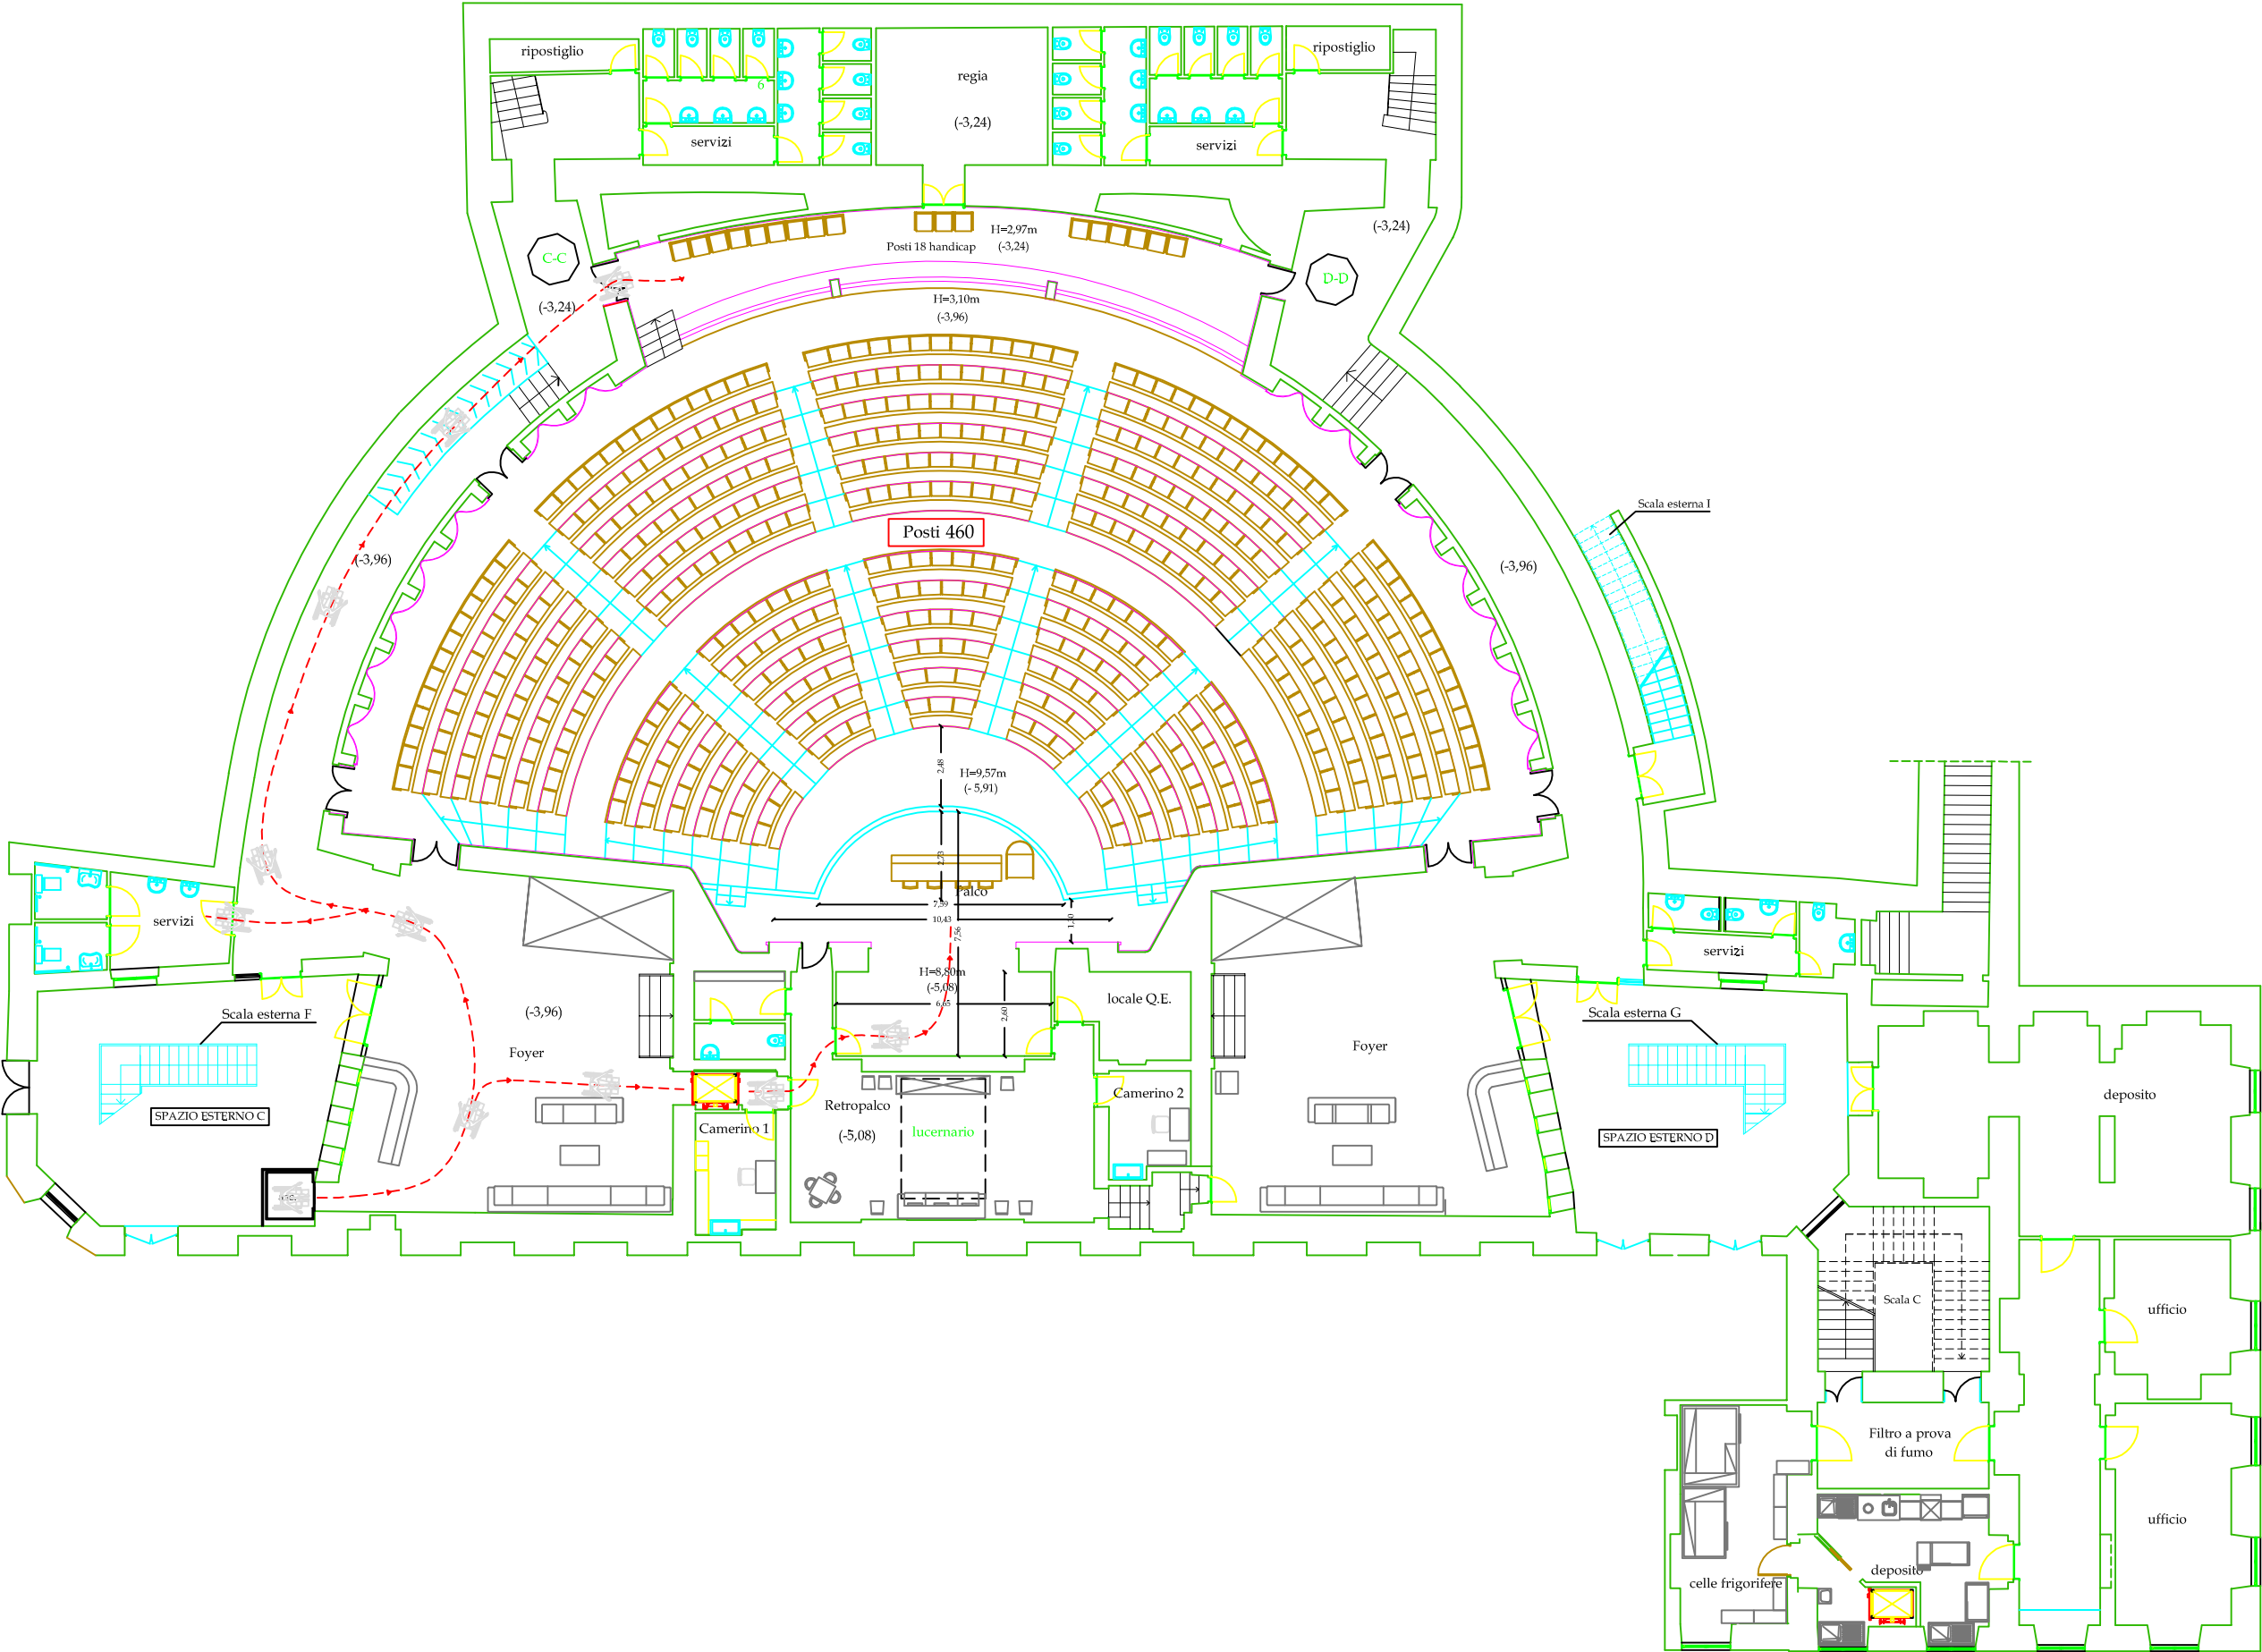

via Merulana

viale Manzoni